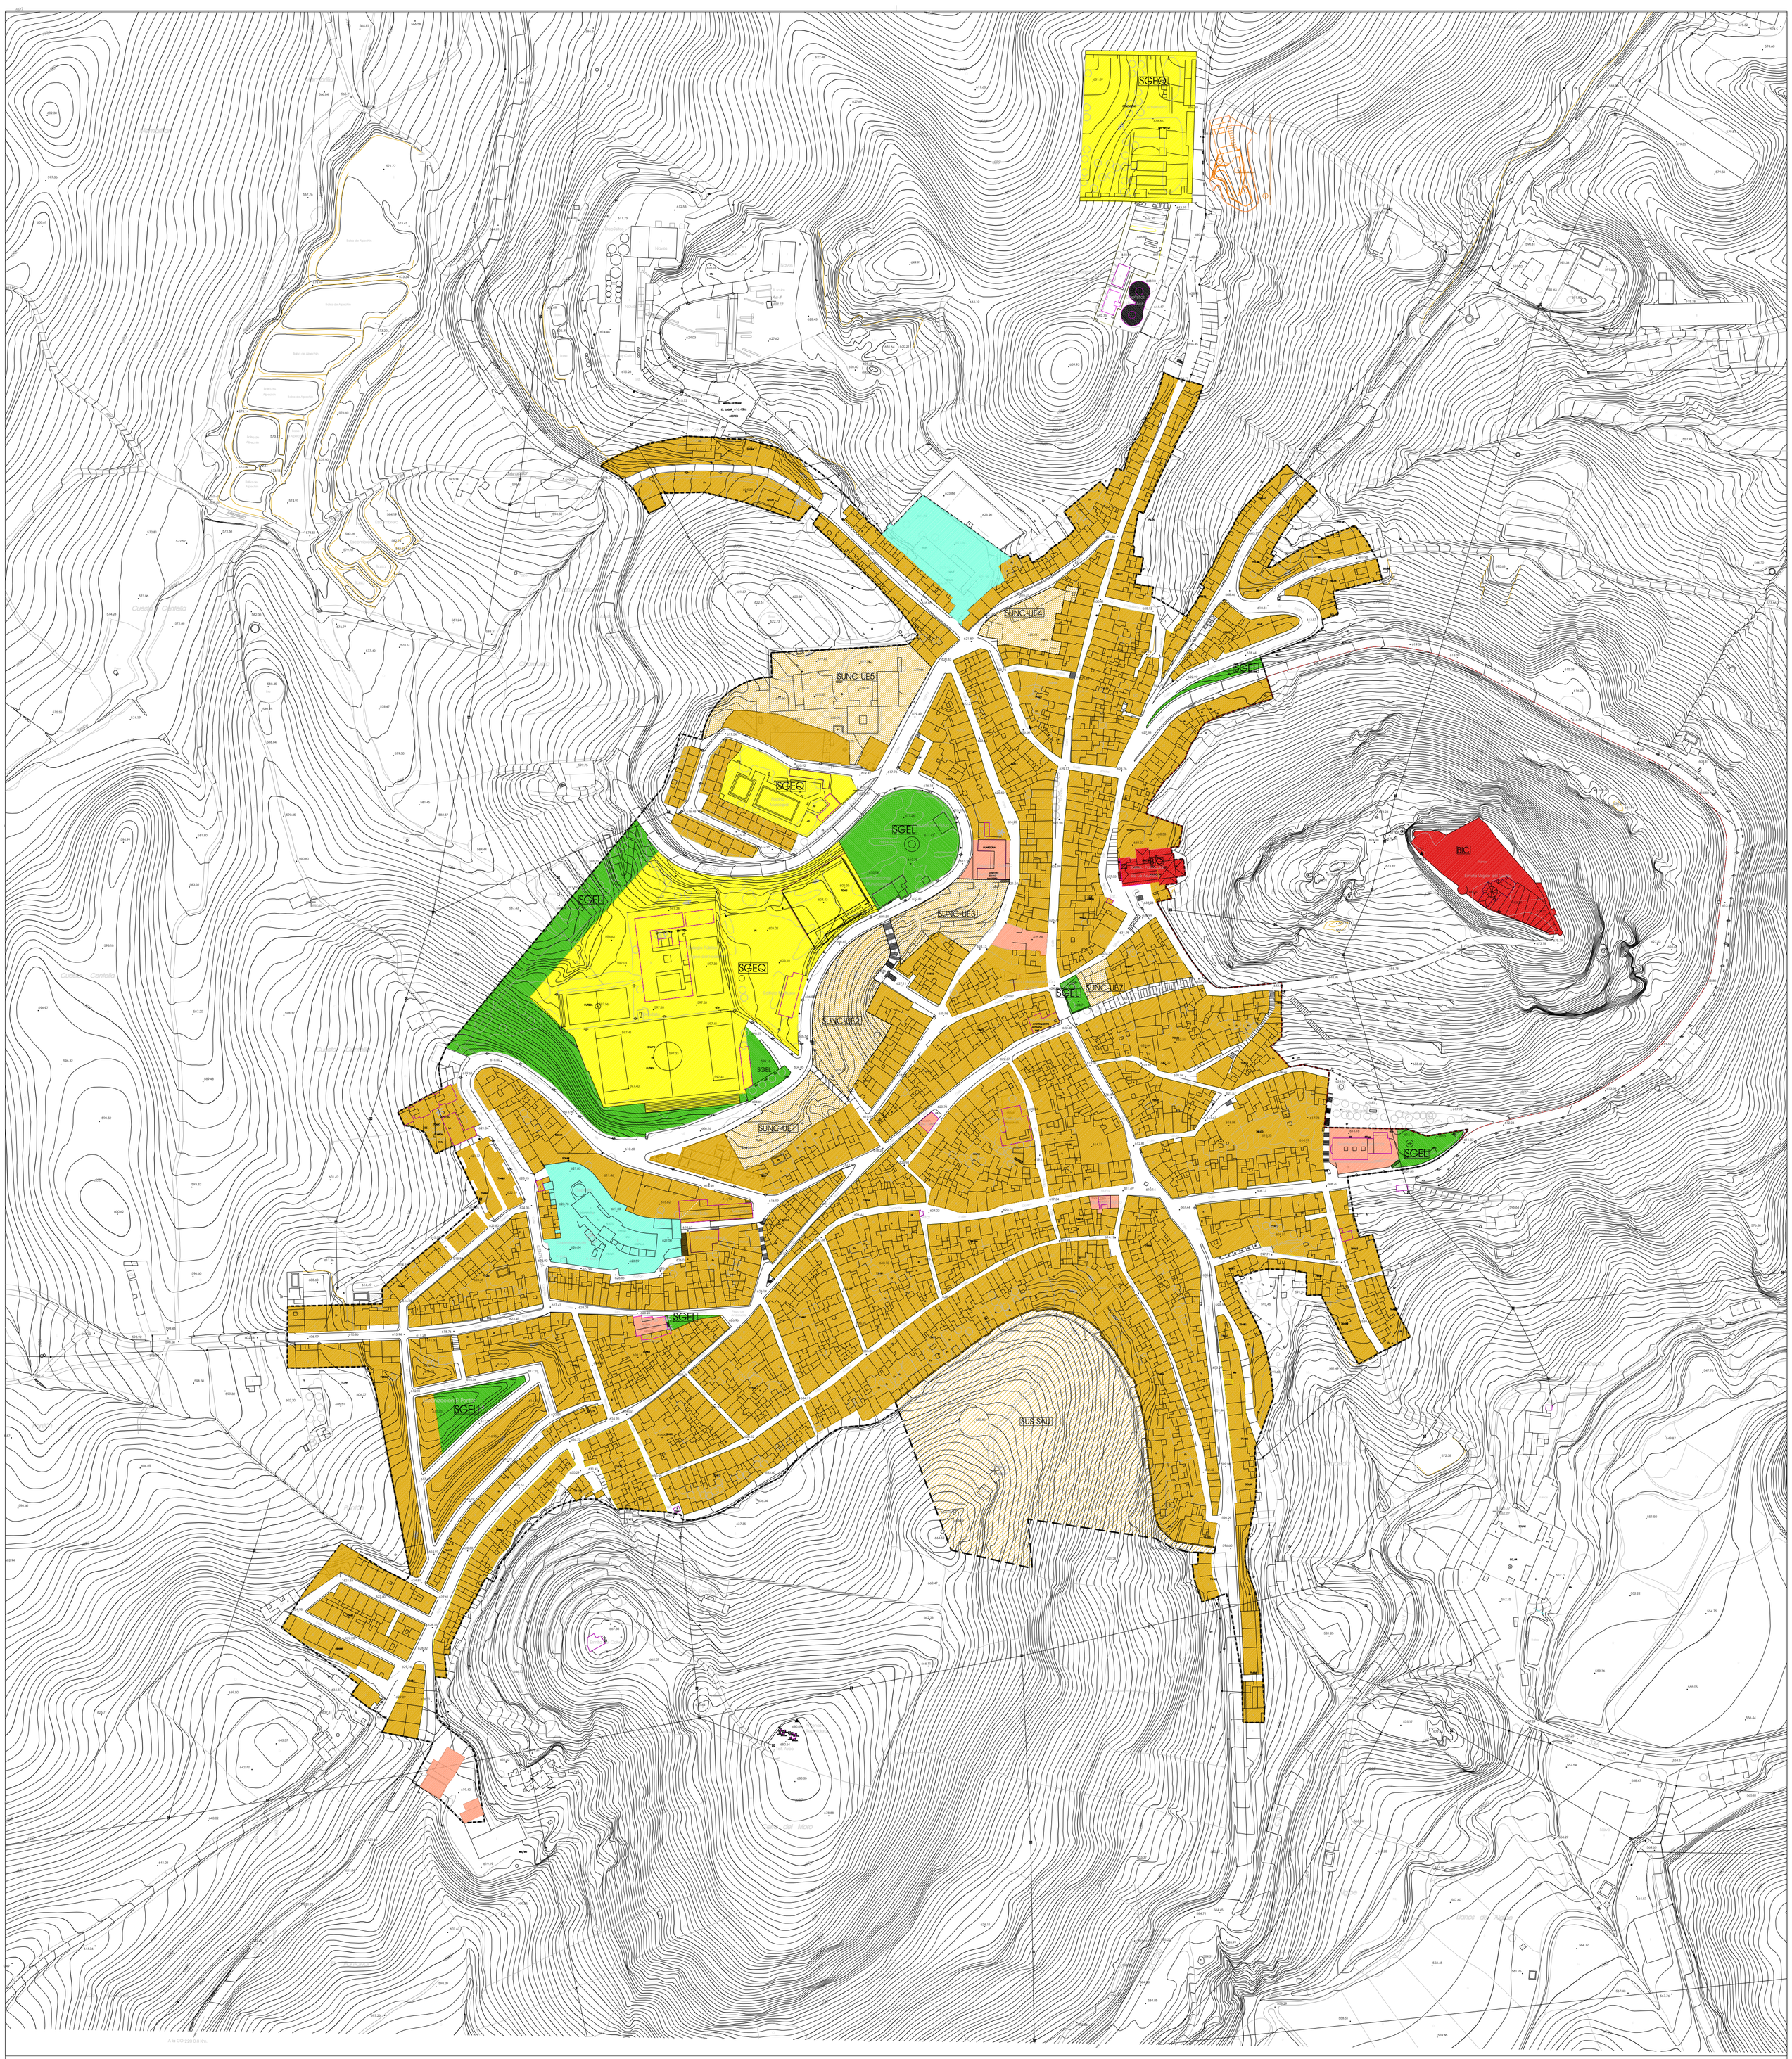

SUELO URBANO CONSOLIDADO

DELIMITACIÓN DE SUC

USOS GLOBALES

- RESIDENCIAL
- TERCIARIO
- INDUSTRIAL

SUELO URBANO NO CONSOLIDADO

DELIMITACIÓN DE SUNC

USOS GLOBALES

- RESIDENCIAL
- TERCIARIO
- INDUSTRIAL

SUELO URBANIZABLE SECTORIZADO

DELIMITACIÓN SUS

USOS GLOBALES

- RESIDENCIAL
- TERCIARIO
- INDUSTRIAL

SISTEMAS GENERALES

- SGEQ SISTEMA GENERAL DE EQUIPAMIENTOS
- SGEL SISTEMA GENERAL DE ESPACIOS LIBRES
- SISTEMA GENERAL DE COMUNICACIONES INFRAESTRUCTURAS Y TRANSPORTES
- SGVP SISTEMA GENERAL DE VÍAS PECUARIAS

ELEMENTOS Y ESPACIOS PROTEGIDOS

PROTECCIONES

- ÁMBITO DE ESPECIAL PROTECCIÓN
- BIC BIEN DE INTERÉS CULTURAL
- ELEMENTO DE ESPECIAL PROTECCIÓN

PARÁMETROS DE SUELO URBANO CONSOLIDADO

ZONA	USO GLOBAL	DENSIDAD	Edfl. Global
Casco Antiguo CA	Residencial	65 viv/Ha	1,62 m2t/m2s
Zona de Ensanche ZE	Residencial	55 viv/Ha	0,875 m2t/m2s
Zona Industrial UI	Industrial / Residencial	78 viv/Ha	0,67 m2t/m2s

PARÁMETROS DE SUELO URBANIZABLE SECTORIZADO

ZONA	USO GLOBAL	DENSIDAD	Edfl. Global
Sector SAU	Residencial	42 viv/Ha	0,66 m2t/m2s

IDENTIFICACIÓN

SUZo / SR /1 /01

- ÁREA DE REPARTO
- Nº DE IDENTIFICACIÓN
- ÁREA O SECTOR
  - AR: ÁREA DE REFORMA INTERIOR
  - SR: SECTOR RESIDENCIAL
  - ST: SECTOR TERCIARIO
  - SI: SECTOR INDUSTRIAL
- CLASIFICACIÓN DE SUELO
  - SUc: SUELO URBANO CONSOLIDADO
  - SUNc: SUELO URBANO NO CONSOLIDADO
  - SUNct: SUELO URBANO NO CONSOLIDADO TRANSITORIO
  - SUZo: SUELO URBANIZABLE ORDENADO
  - SUZs: SUELO URBANIZABLE SECTORIZADO
  - SUZn: SUELO URBANIZABLE NO SECTORIZADO
  - SUZt: SUELO URBANIZABLE TRANSITORIO
  - SUt: SUELO URBANO TRANSITORIO
  - SUZt: SUELO URBANIZABLE TRANSITORIO

ADAPTACIÓN PARCIAL A LA LOUA DEL PLANEAMIENTO GENERAL DEL TÉRMINO MUNICIPAL DE CARCABUEY (CÓRDOBA)

O2.1

ORDENACIÓN ESTRUCTURAL

ESTRUCTURA GENERAL DE NÚCLEO URBANO DE CARCABUEY

ESCALA 1:2.000

FECHA diciembre 2009

NUCLEO PRINCIPAL

CARCABUEY

ENCARGANTE: AYUNTAMIENTO DE CARCABUEY

EQUIPO: INMACULADA CALVO HERMOSILLA - MARÍA VERGILLOS MORENO